




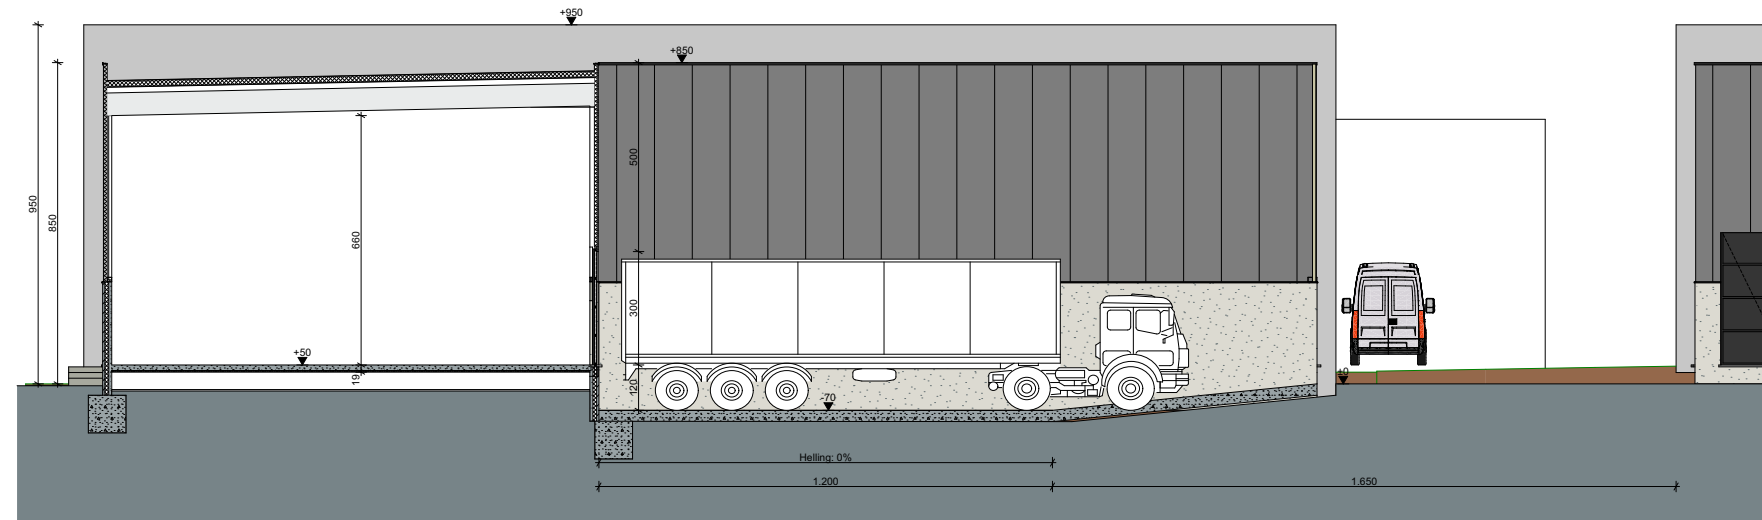


Laadkade 1 Doorsnede kade 1 1:200

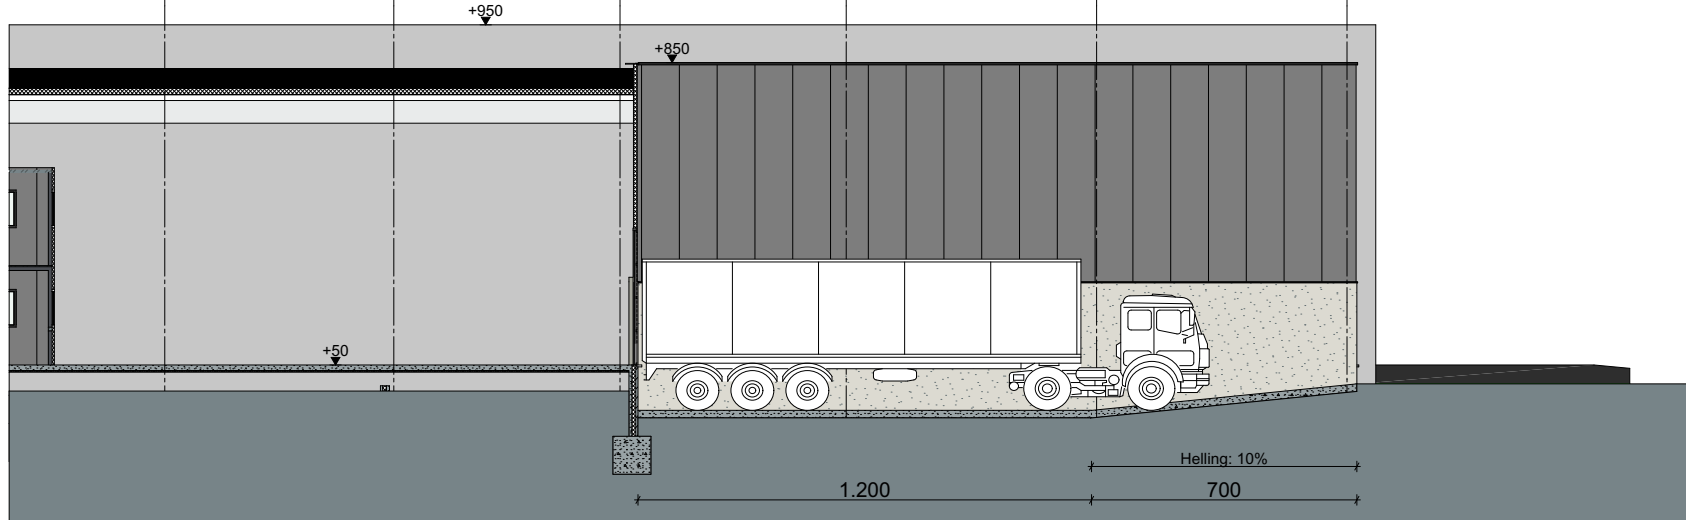


Laadkade 2 Doorsnede kade 2 1:200

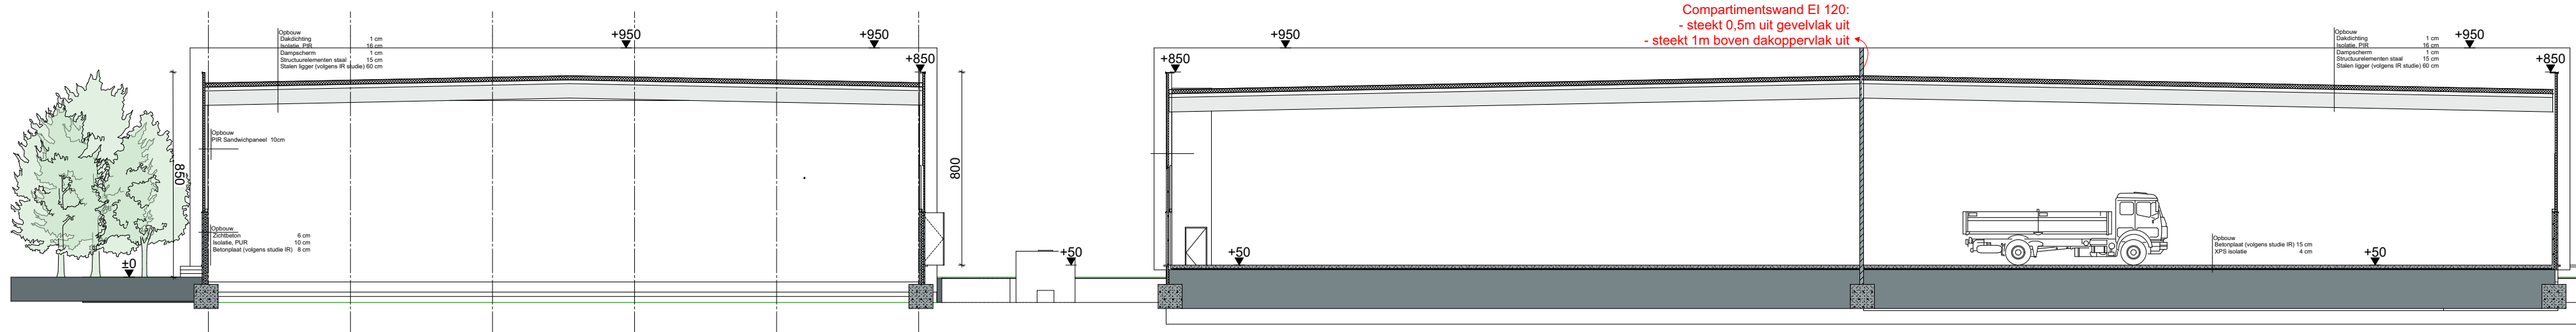


A Doorsnede A 1:200

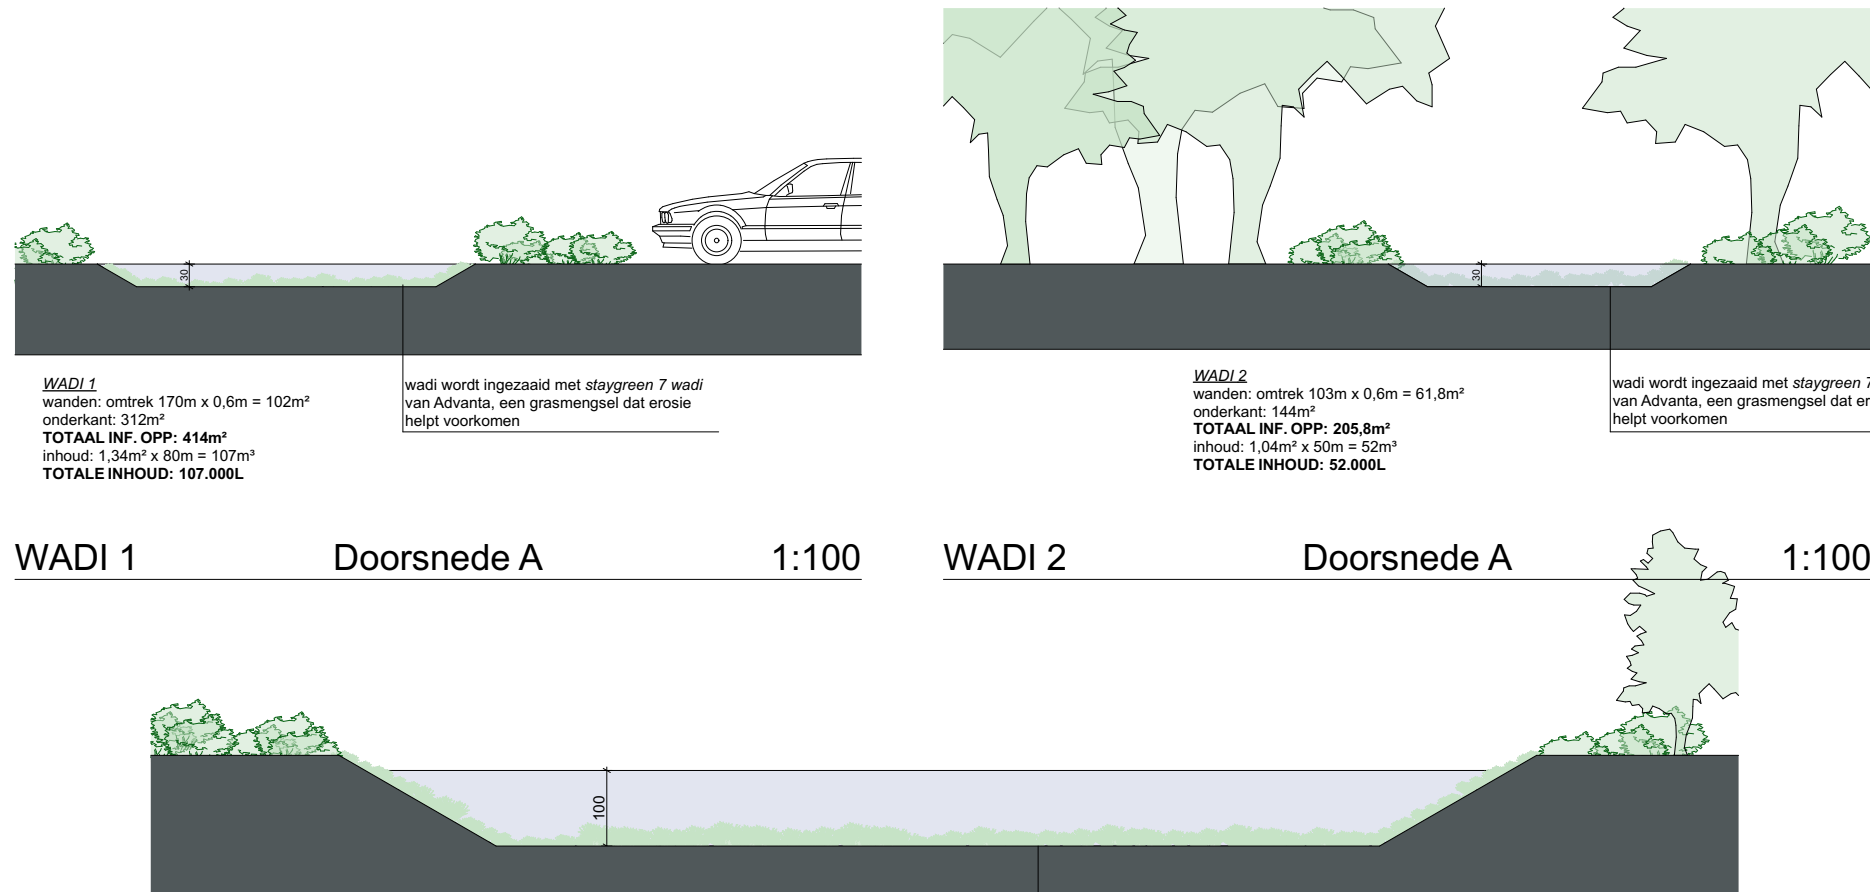


WADI 1 Doorsnede A 1:100 WADI 2 Doorsnede A 1:100

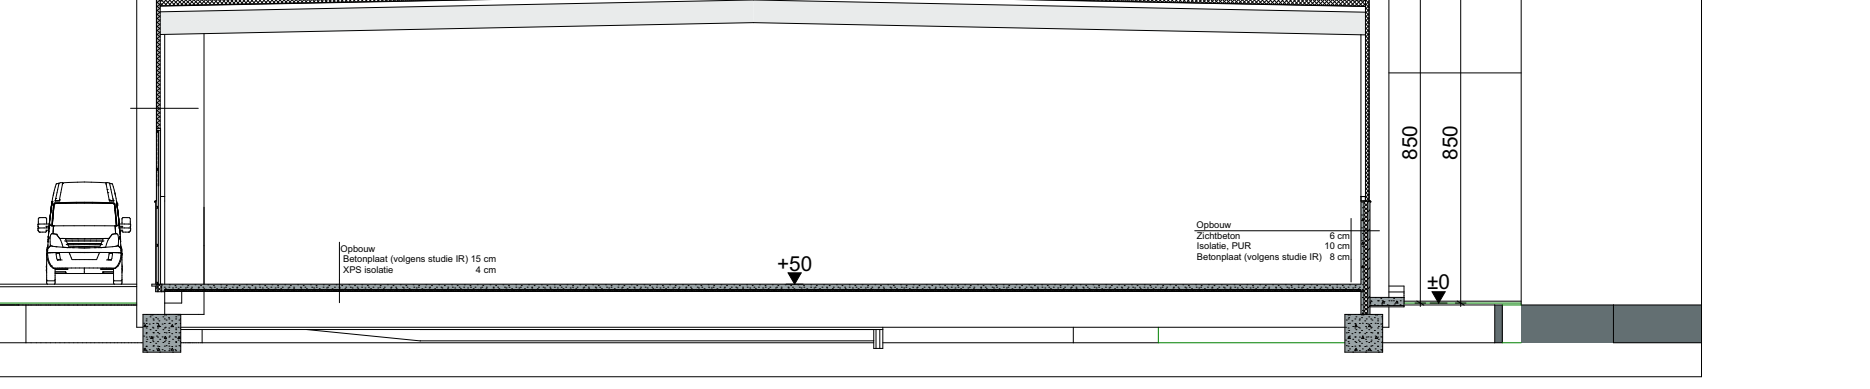


WADI 3 Doorsnede wadi 3 1:100

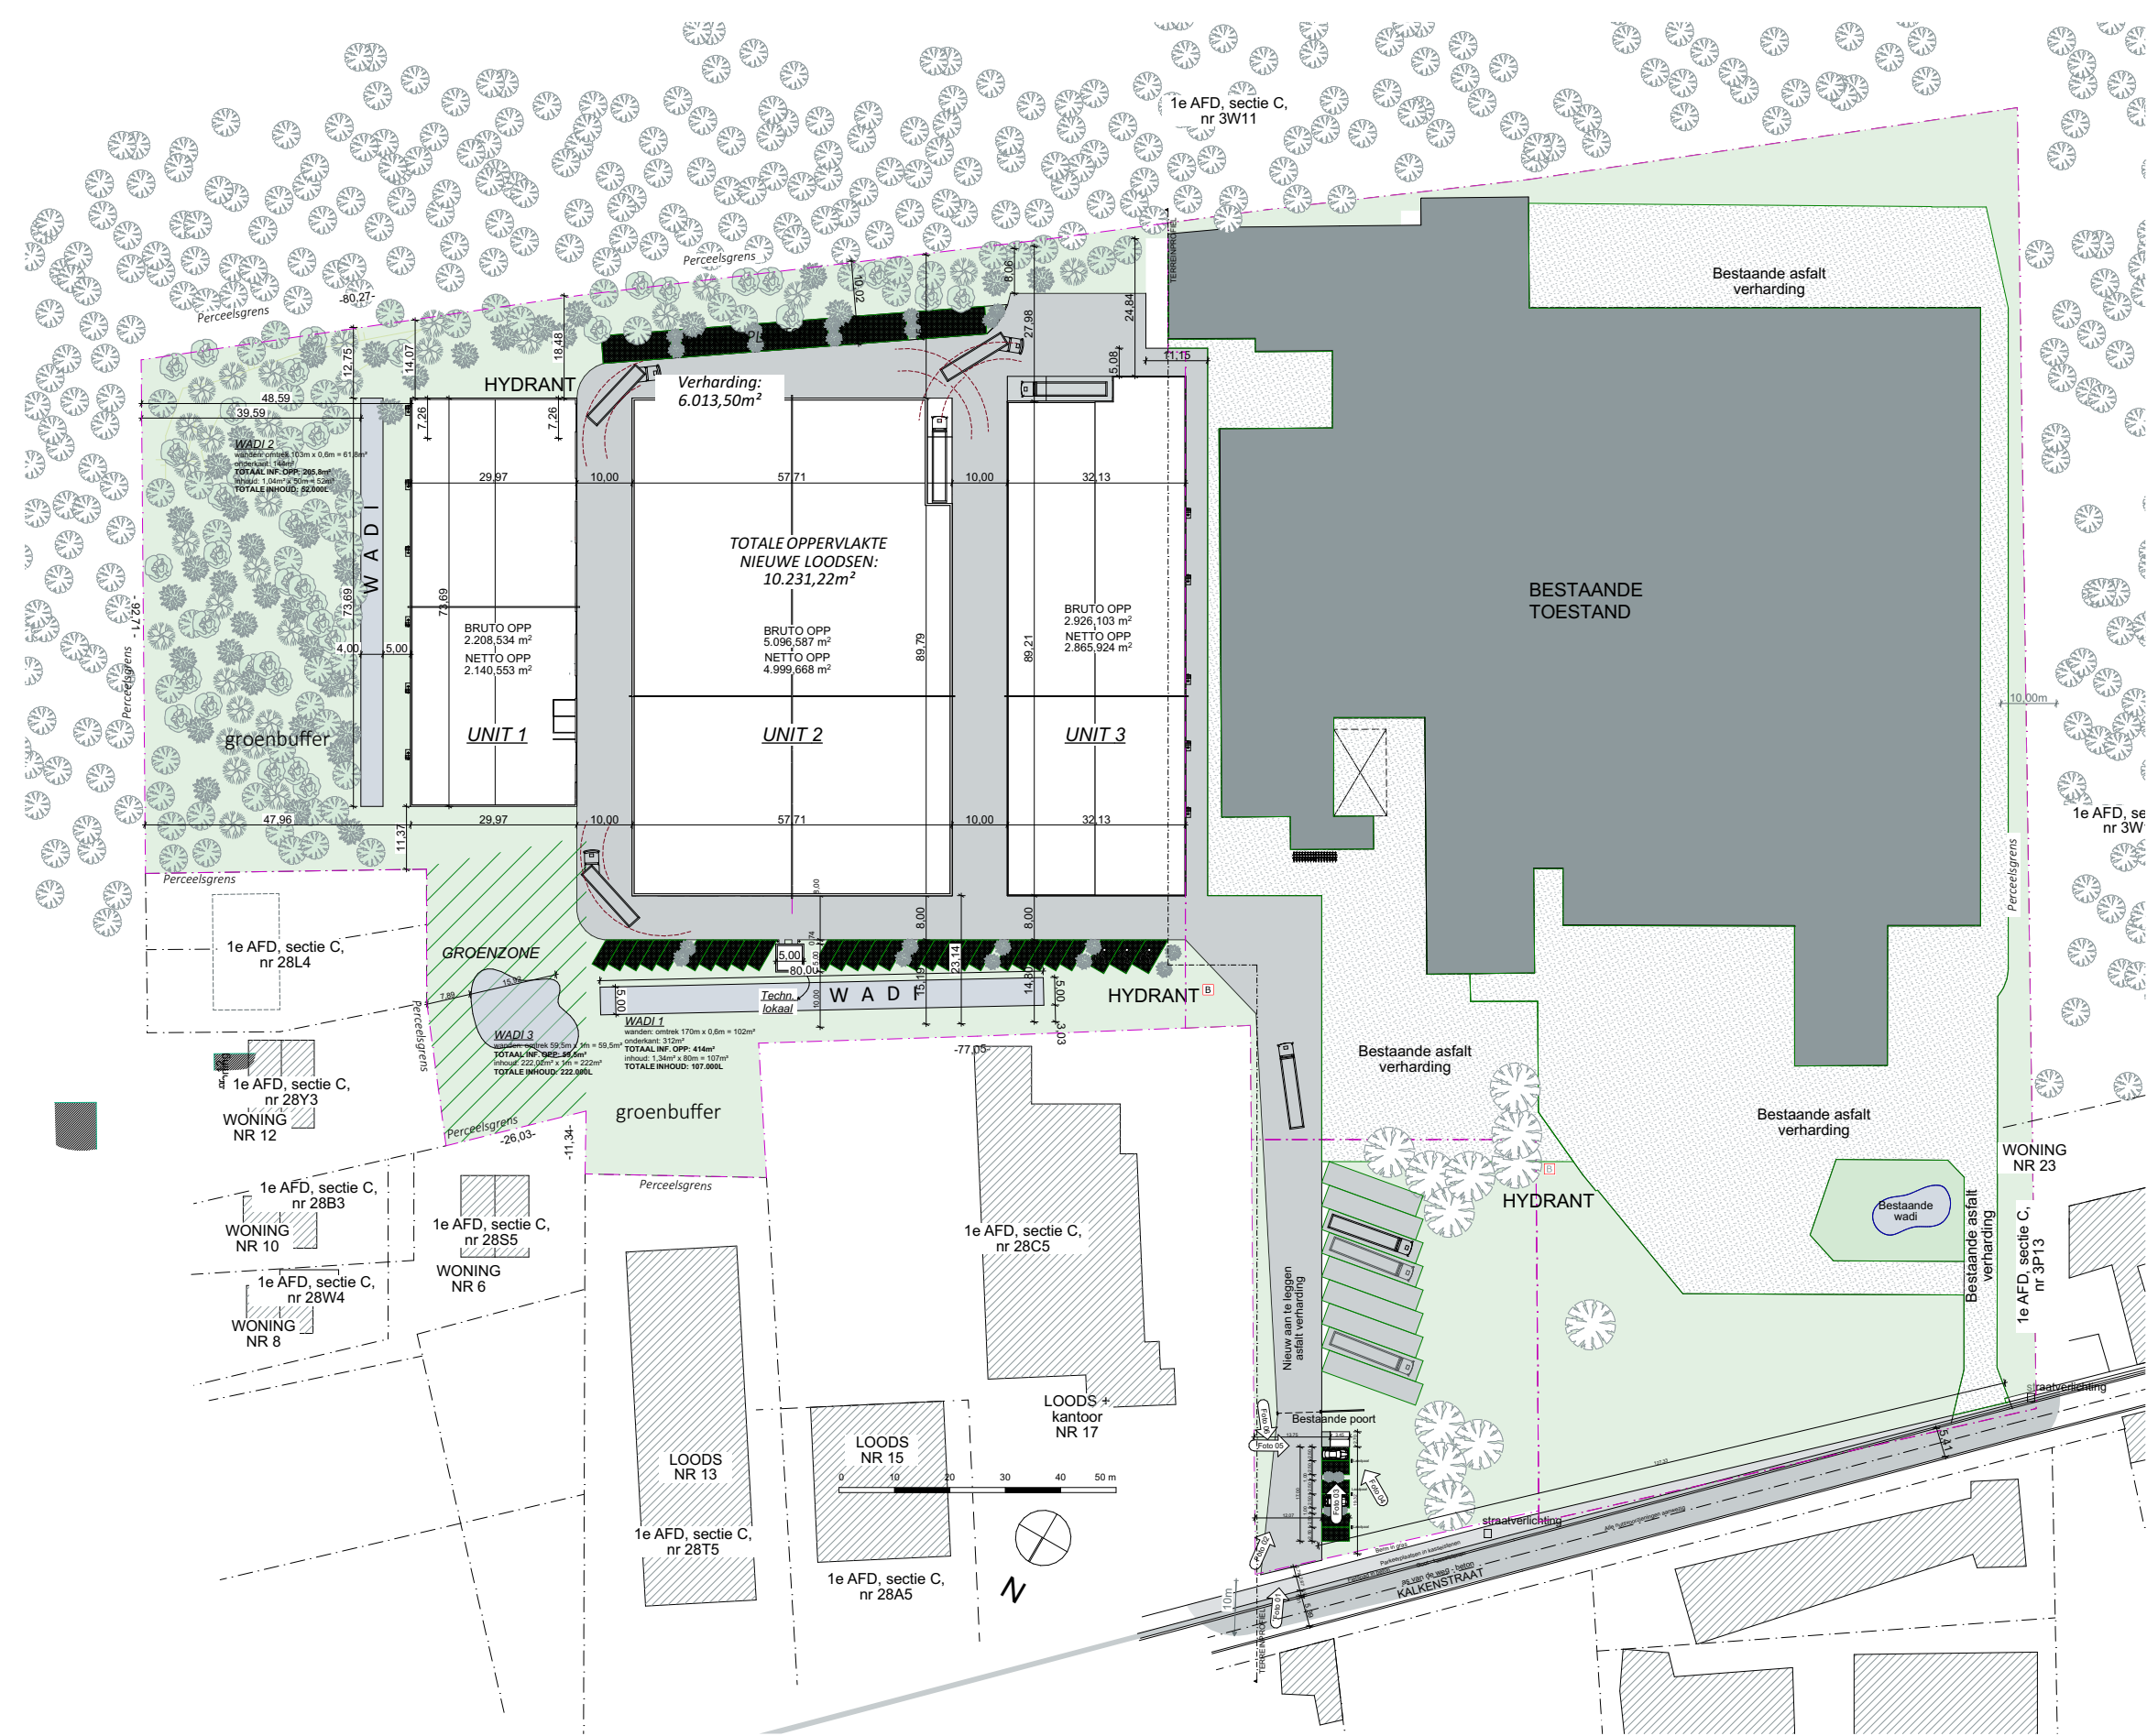


Inplantingsplan NT 1:1250

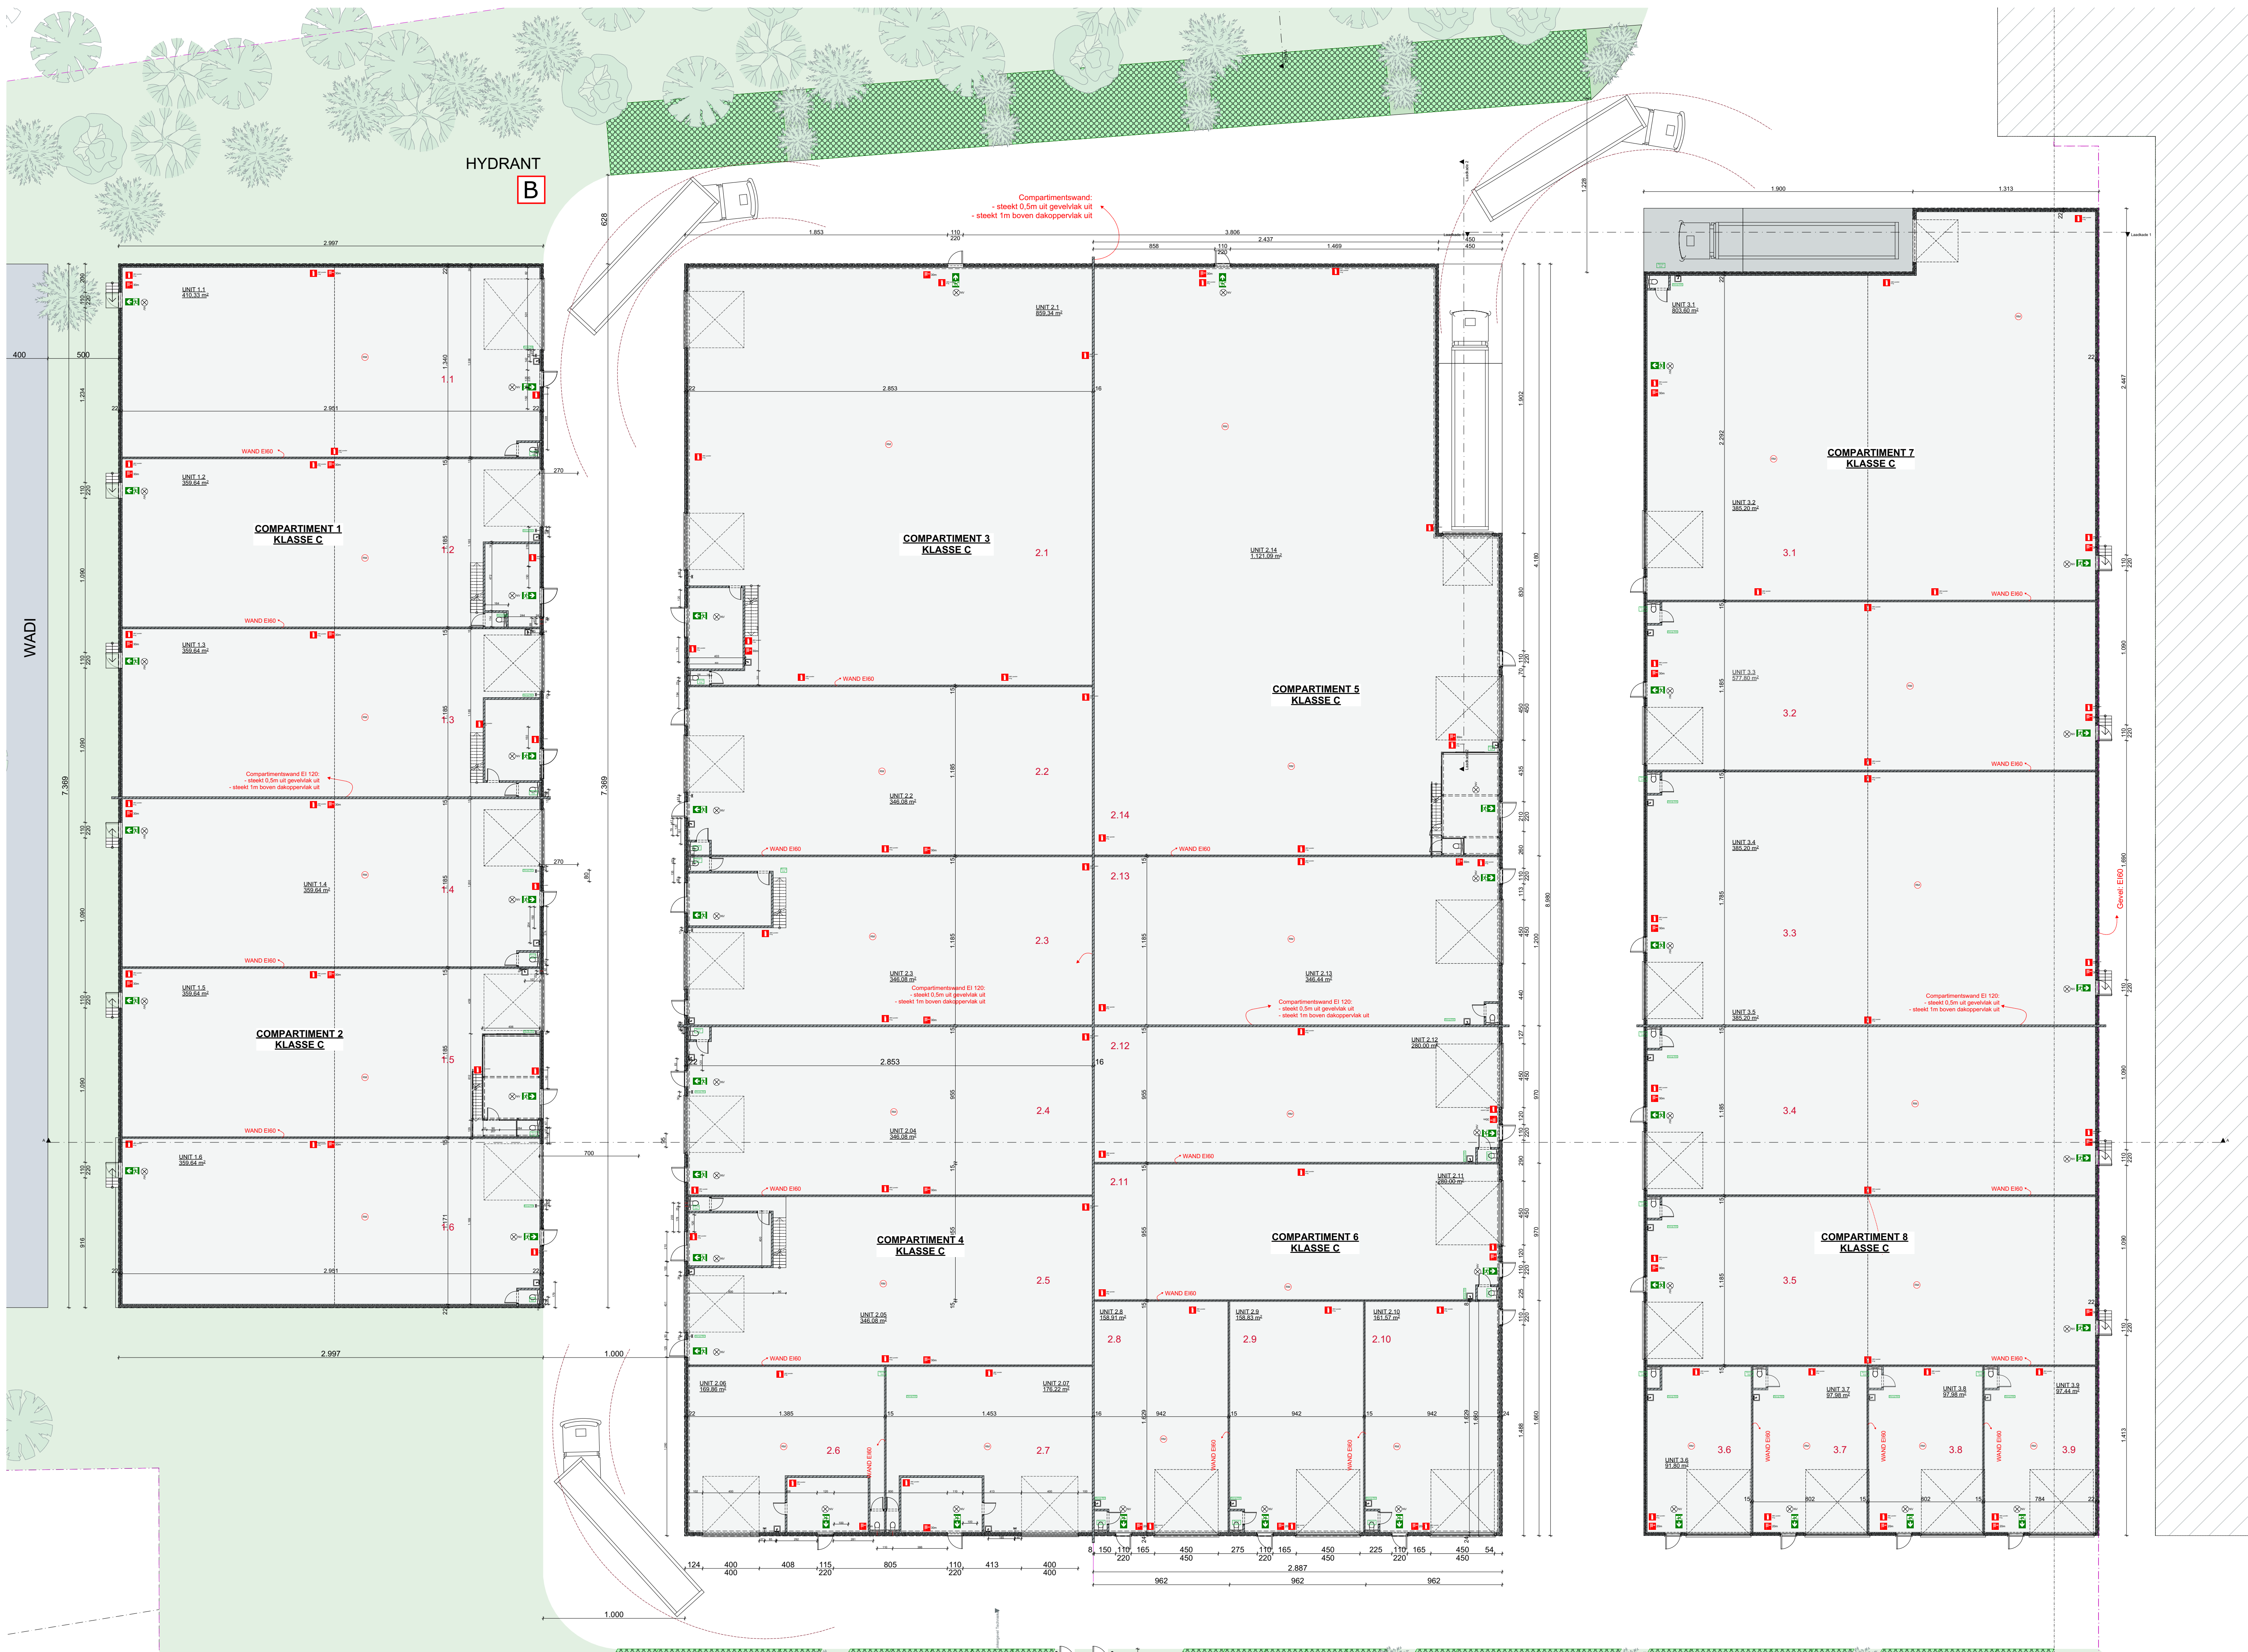


P00 Gelijkvloers 1:200

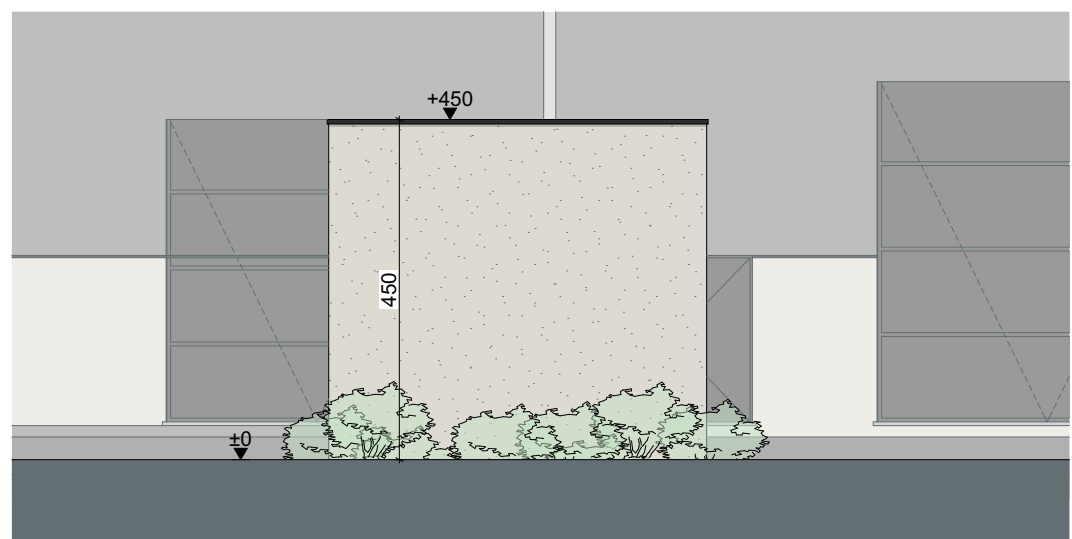


G9 Voorgevel Technieken 1:100

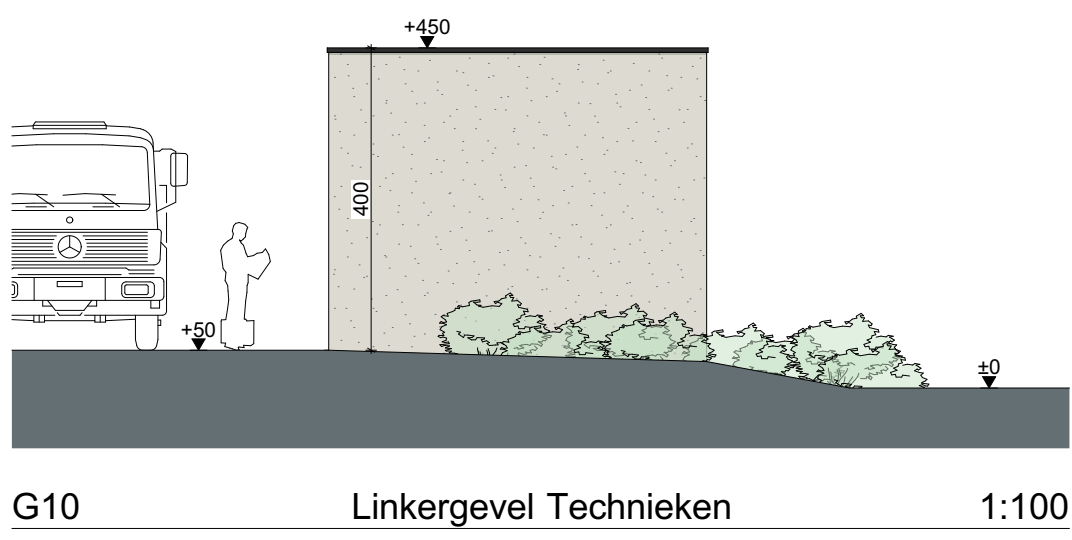


G10 Linkergevel Technieken 1:100

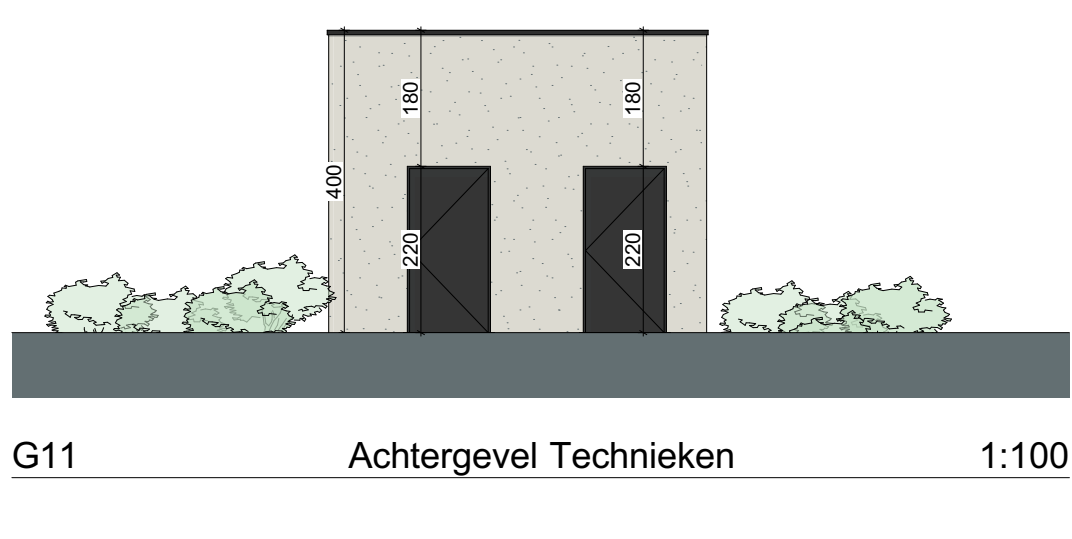

G11 Achtergevel Technieken 1:100

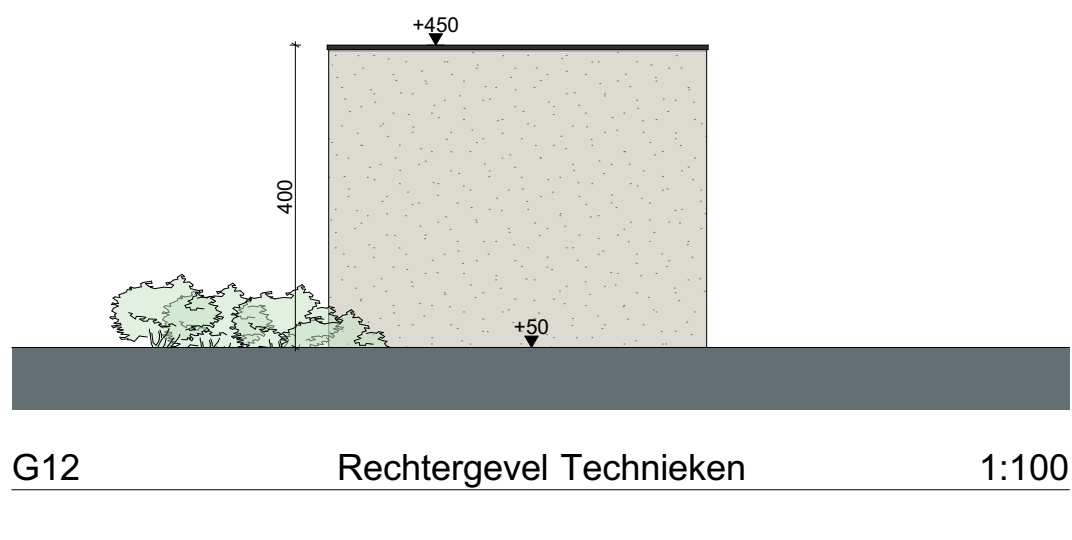

G12 Rechtegevel Technieken 1:100

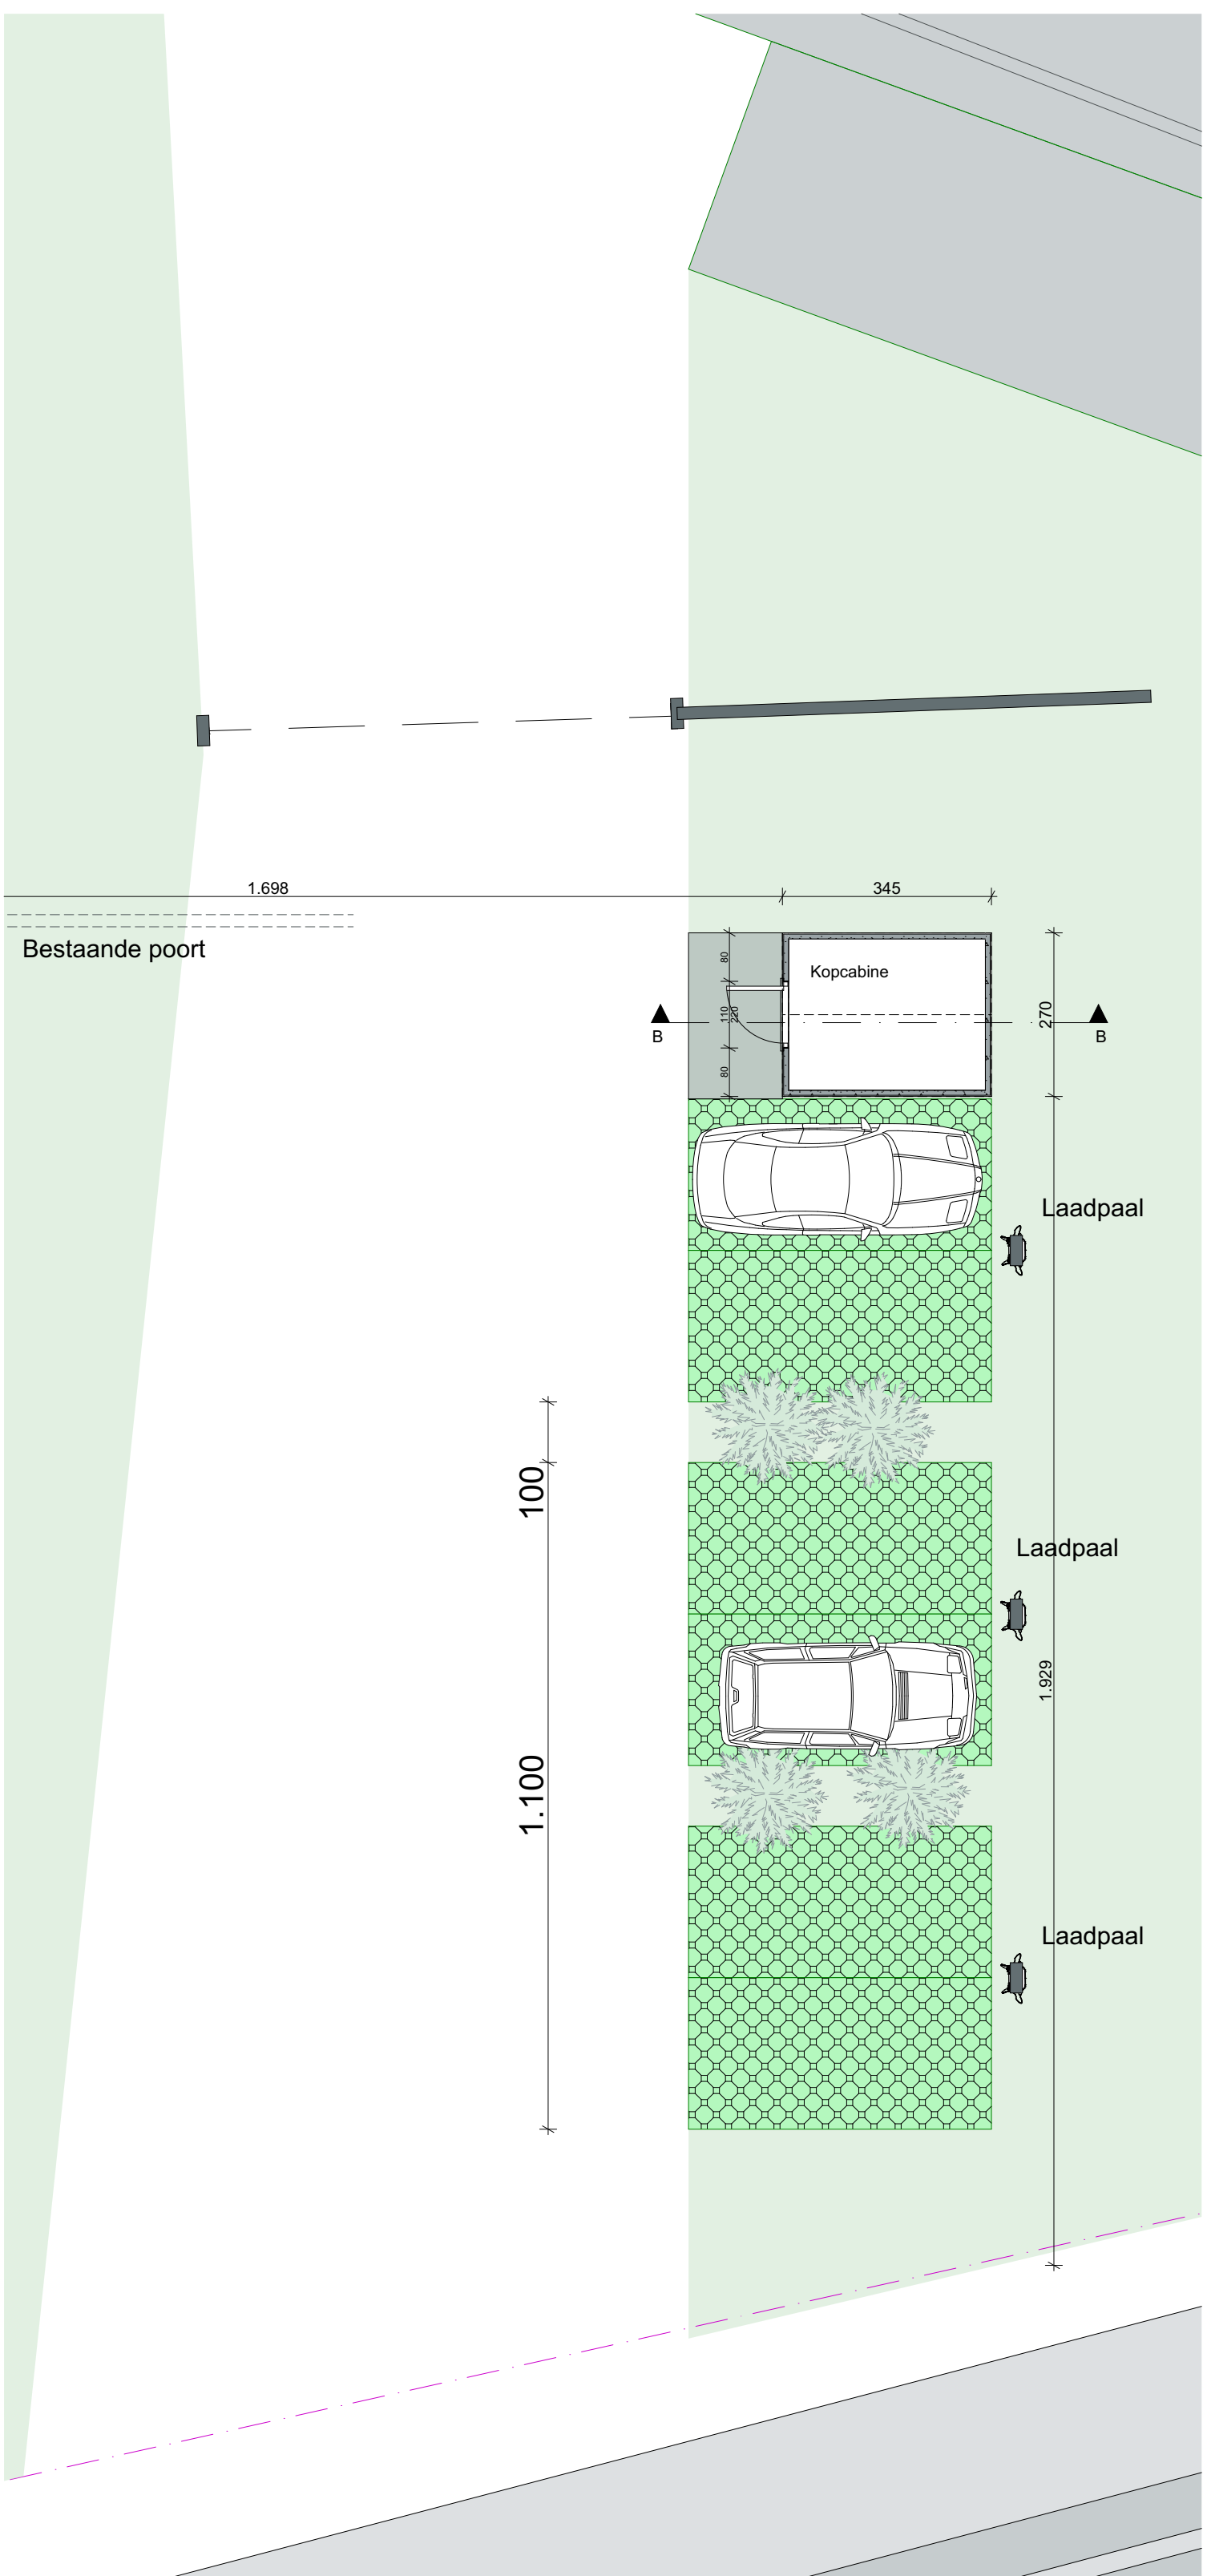

P00 Inrit 1:100

aabbeele | moernaut
architecten

aabbeele|moernaut architecten Kerkstraat 31 9255 Buggenhout info@aa-mm.be www.aa-mm.be 052/25.51.30

OPDRACHT: Slopen van bestaande loods en bouwen van een nieuwe loods

OPDRACHTGEVER: Stuckens

BOUWPLAATS: Kalkenstraat 19
9255 Buggenhout

BLAD 1
D.NR A210005
SCHAAL zie tekeningen
PLAN UTV 01-03
Gelijkvloers en
snede

Index Getekend Opmaken/tekenen
03 Anne UTV 01-03 Datum
28/09/2023